



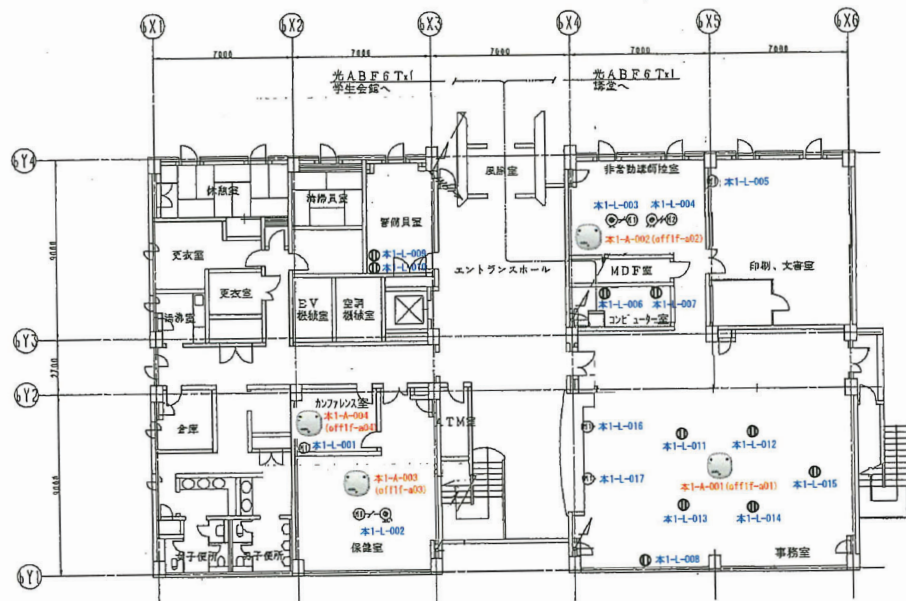


1階

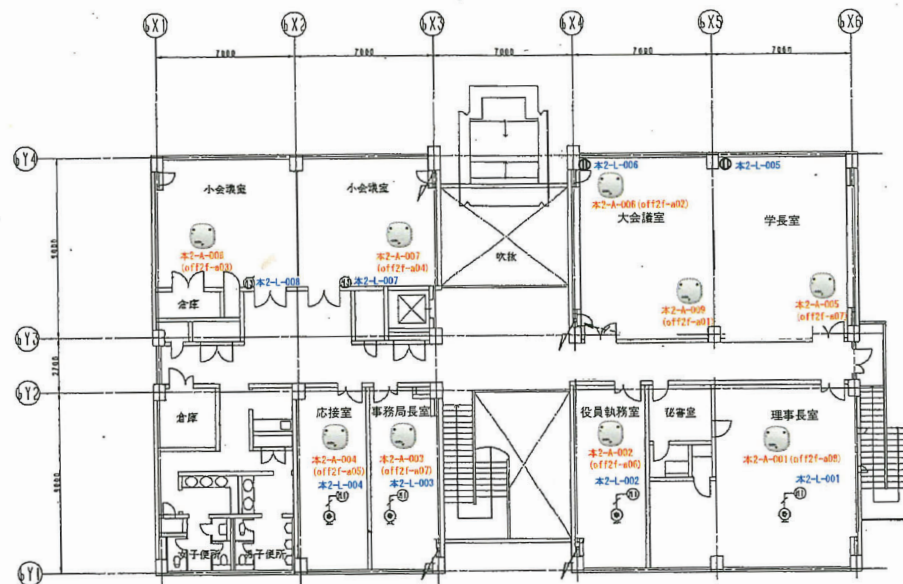

2階


凡 例


記号	名 称	備考
□	配膳室	
①	情報コンセント	
●	無線アクセスポイント()内はhostname	

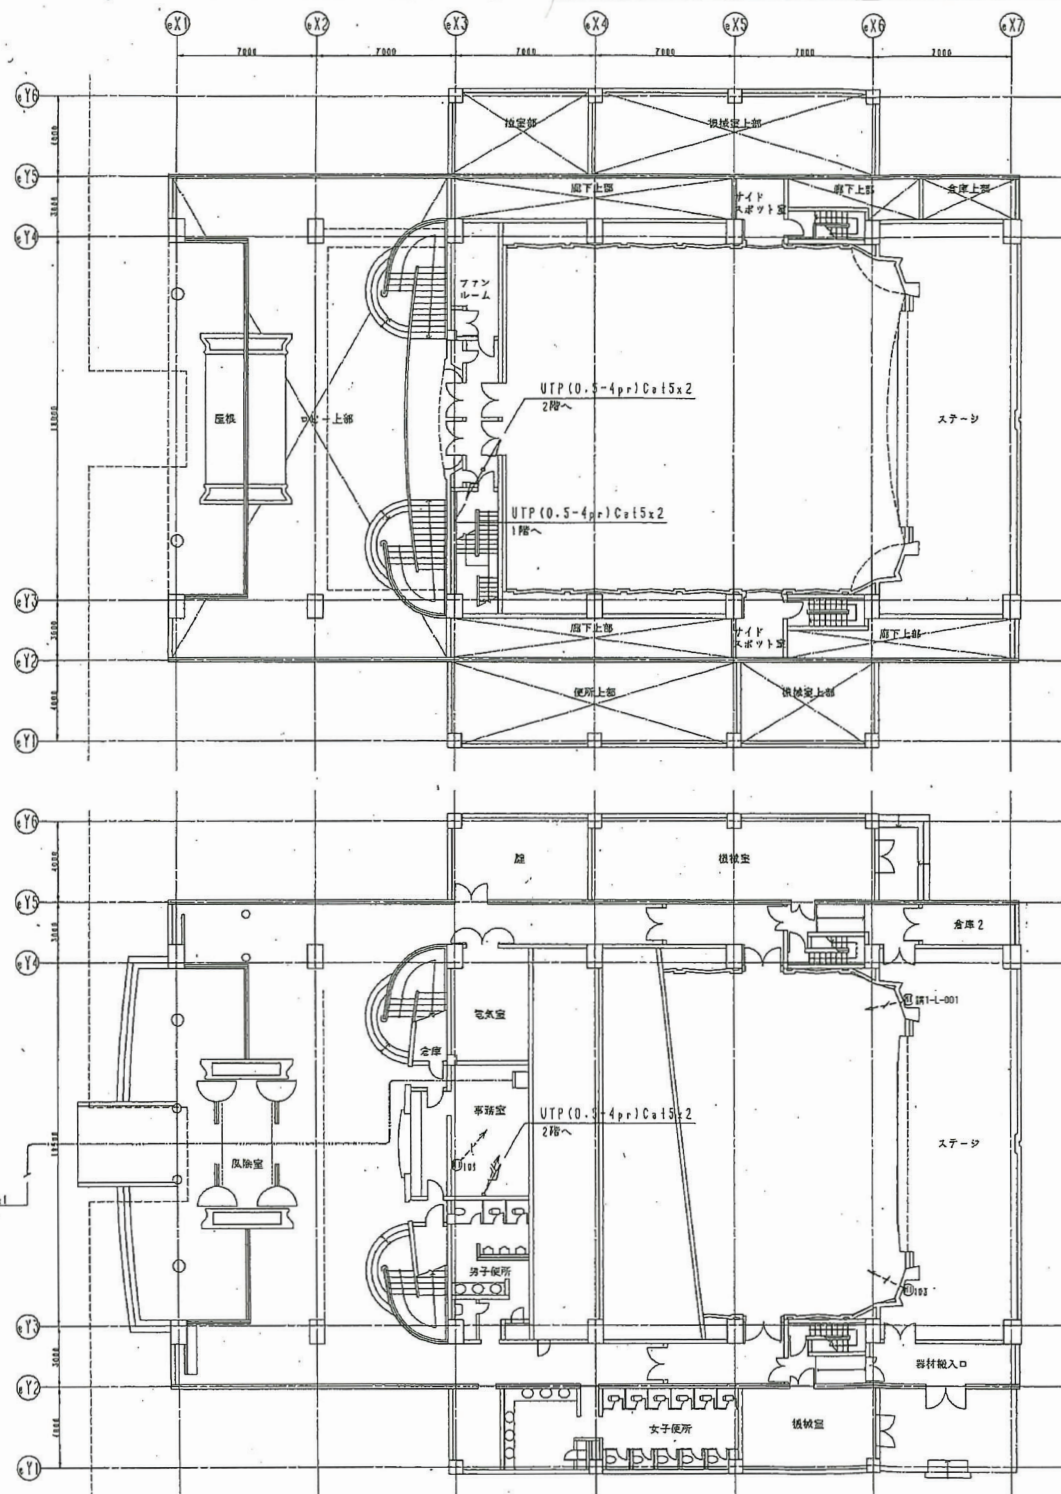


凡 例

記号	名 称	備考
□	記号線	
①	情報コンセント	

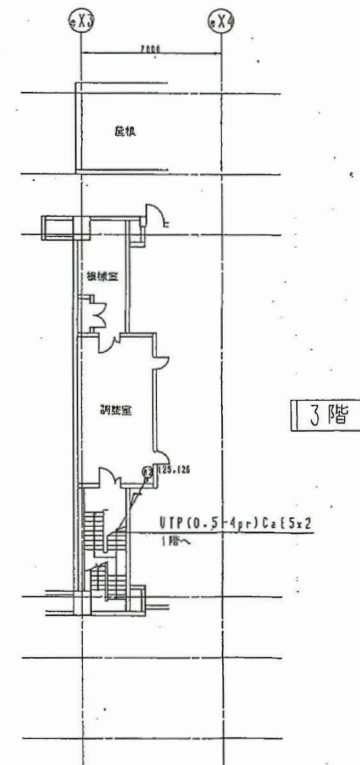

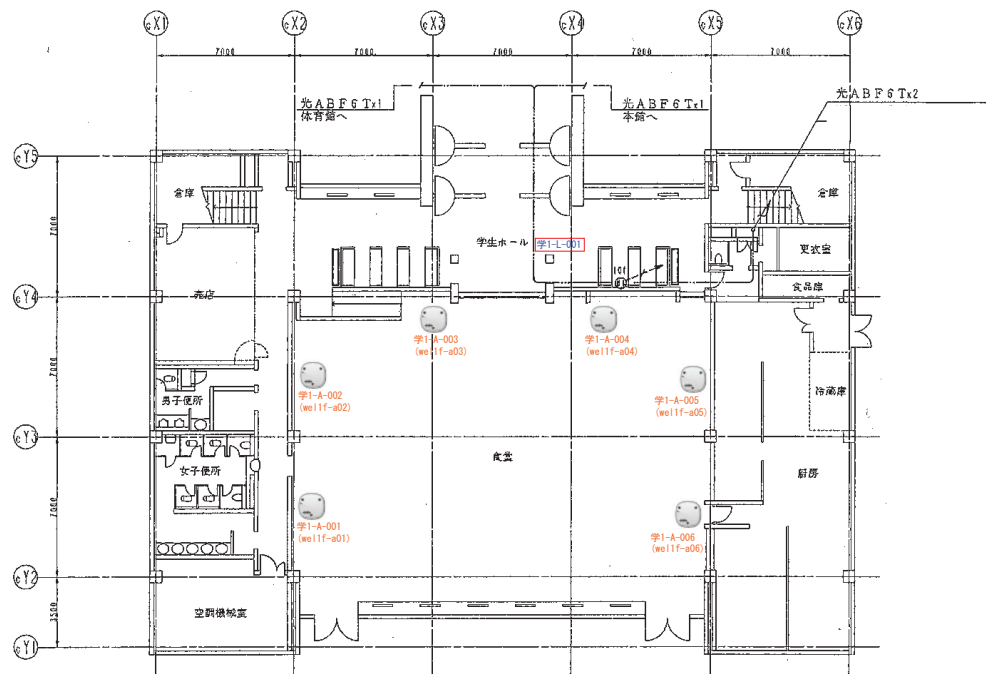


1階

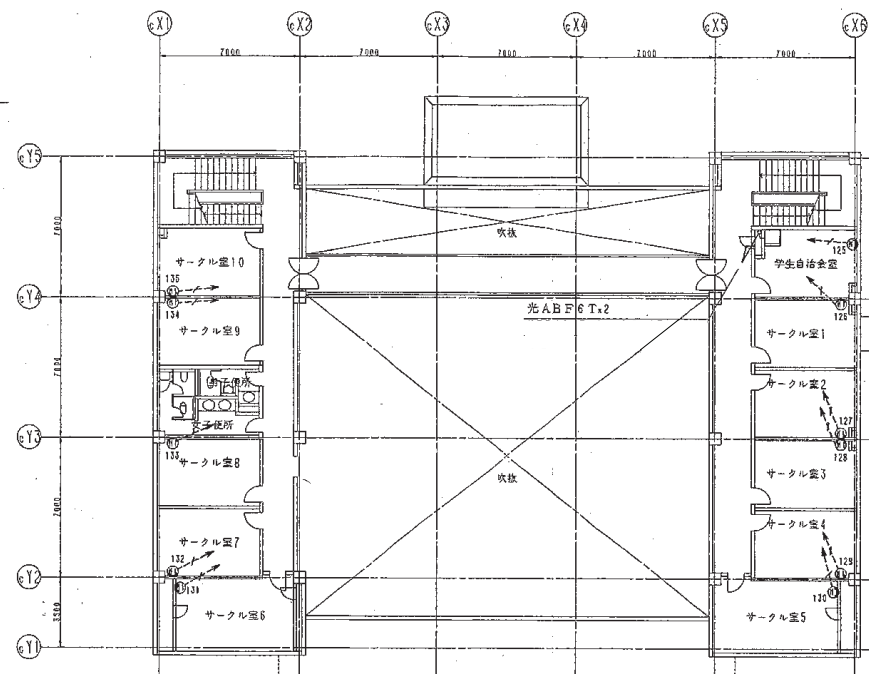


2階

凡 例

記号	名 称	備考
■	電線室	
④	情報コンセント	
●	無線アクセスポイント ()内はhostname	

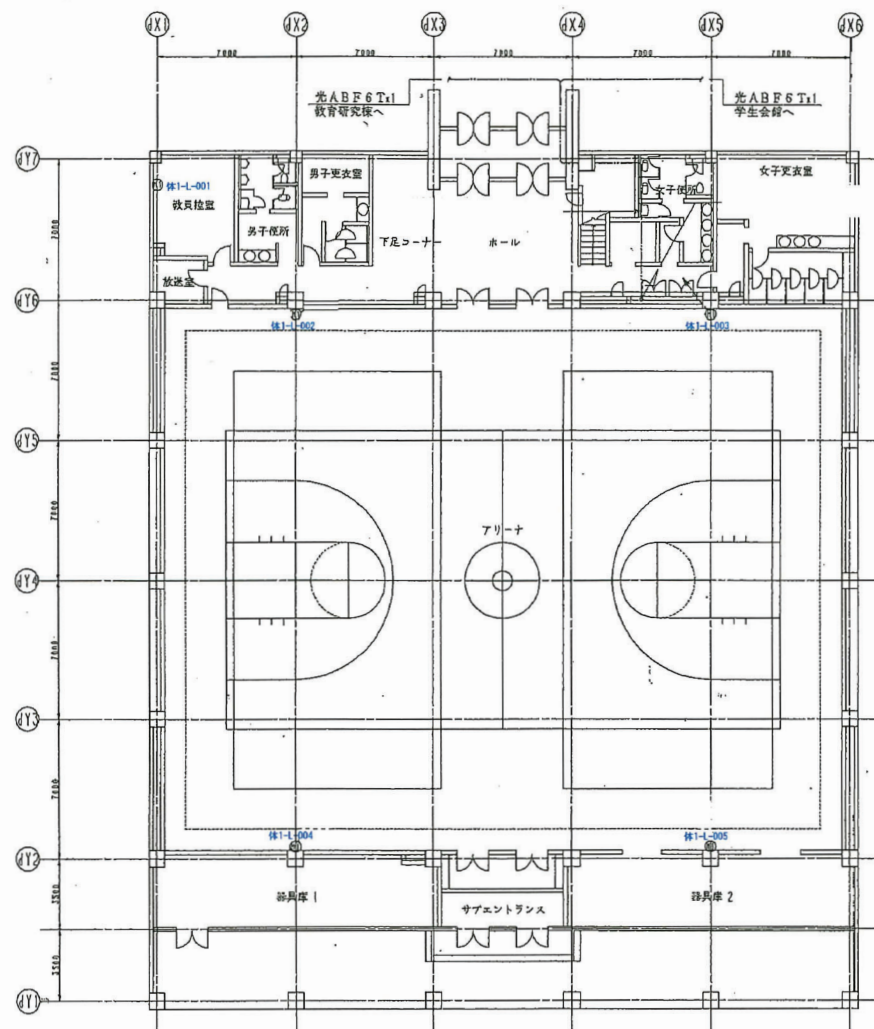



1階

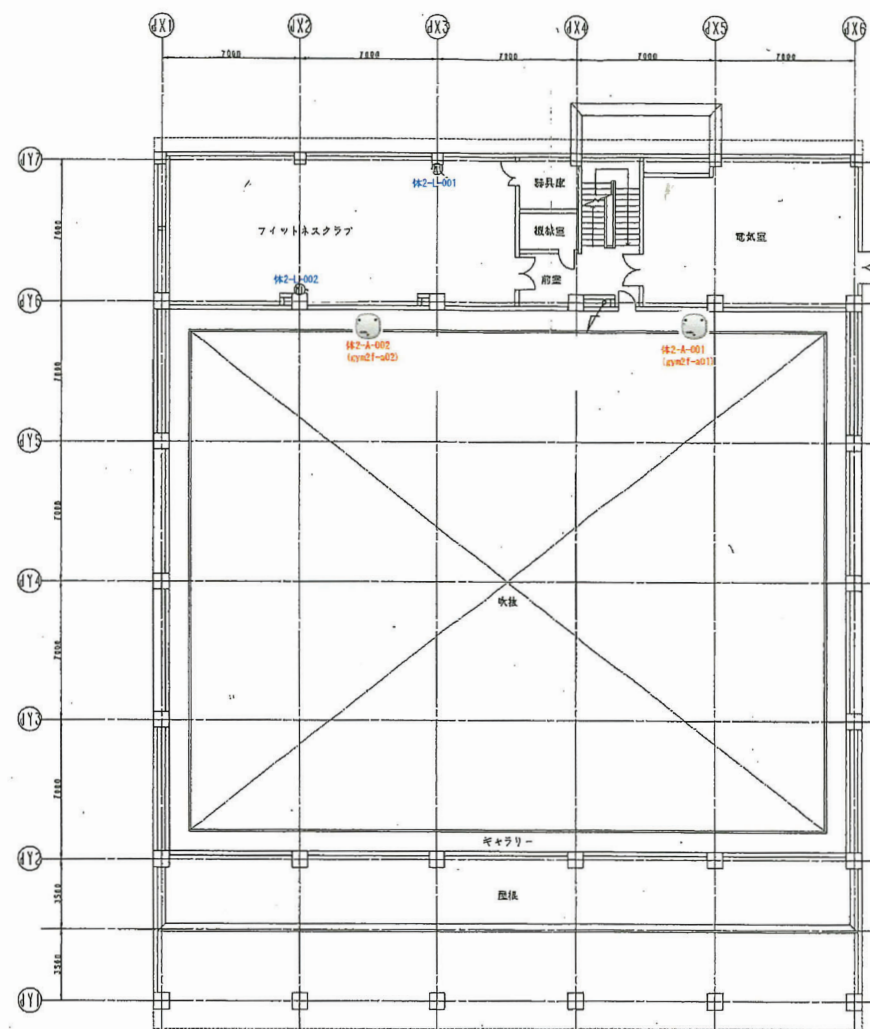

2階

凡 例

記号	名 称	備考
□	配線室	
④	情報コンセント	
○	無線アクセスポイント()内はhostname	

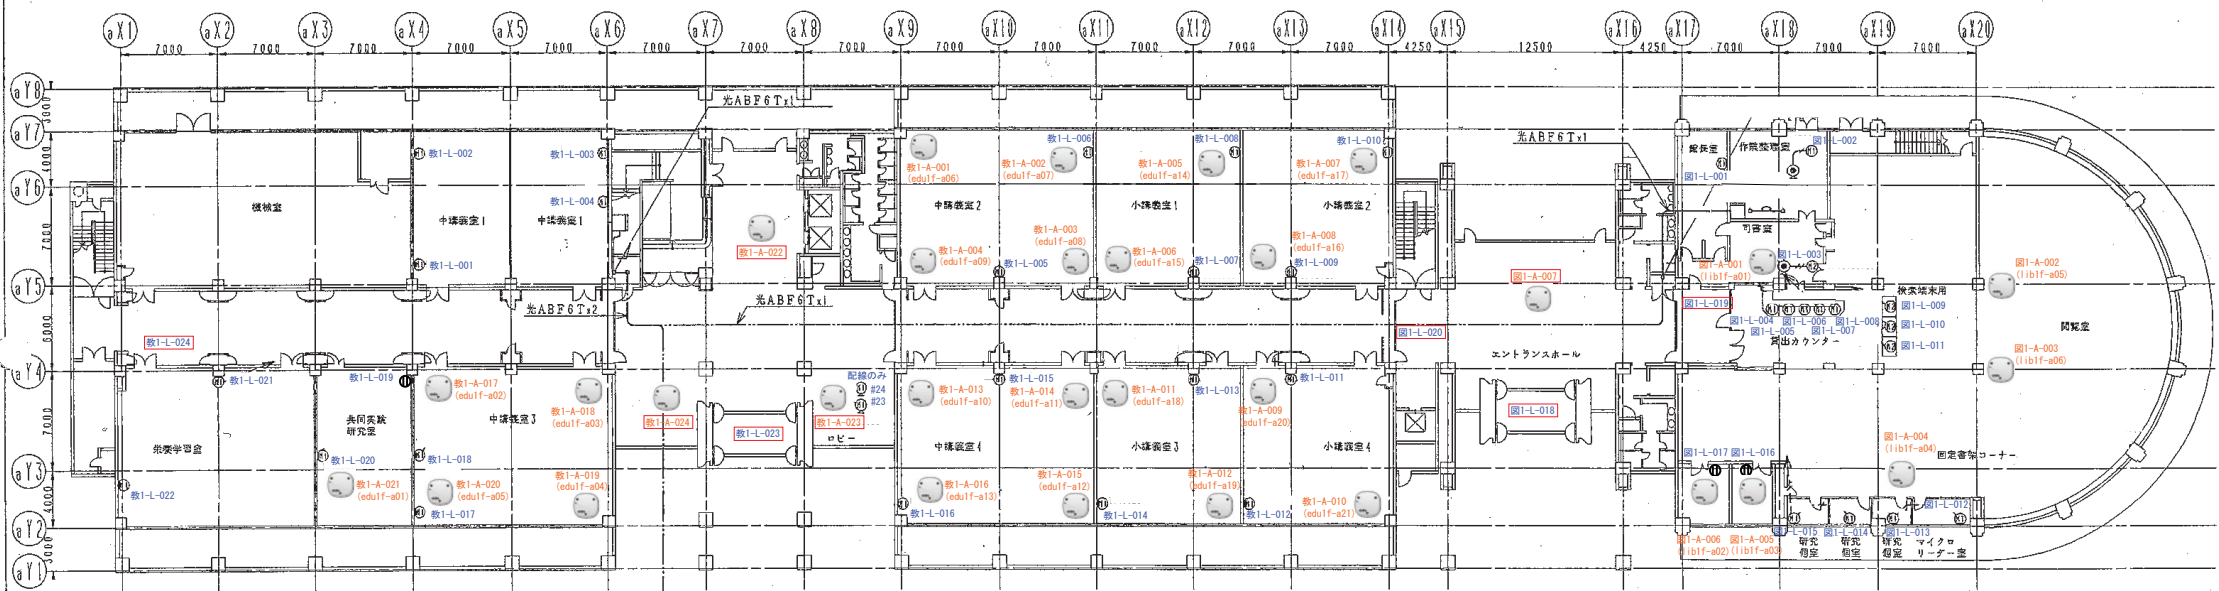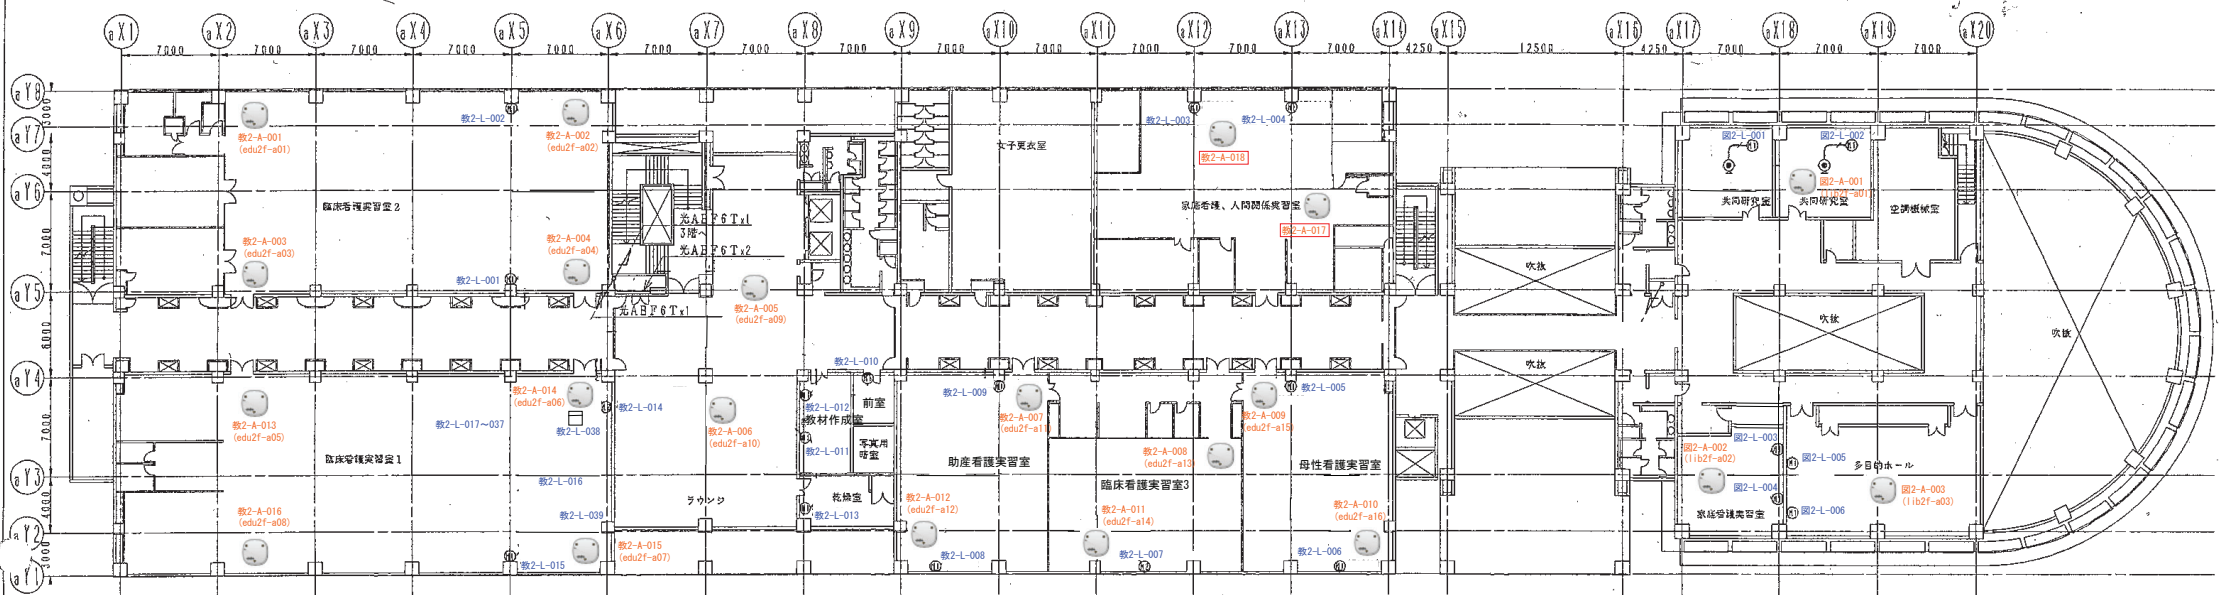

凡例

記号	名称	備考
	配風盤	
	情報コンセント (壁標準) = Iport	
	無線アクセスポイント ()内はhostname	

